



UPOZORNĚNÍ: Jedním trafem (152W) lze napájet maximálně 3ks led profilů.

Rozměry stěn:

- 1500/1850/2000X1500(1000+500)
- 1500/1850/2000X2000(1000+1000)
- 1500/1850/2000X2250(1250+1000)
- 1500/1850/2000X2500(1250+1250)

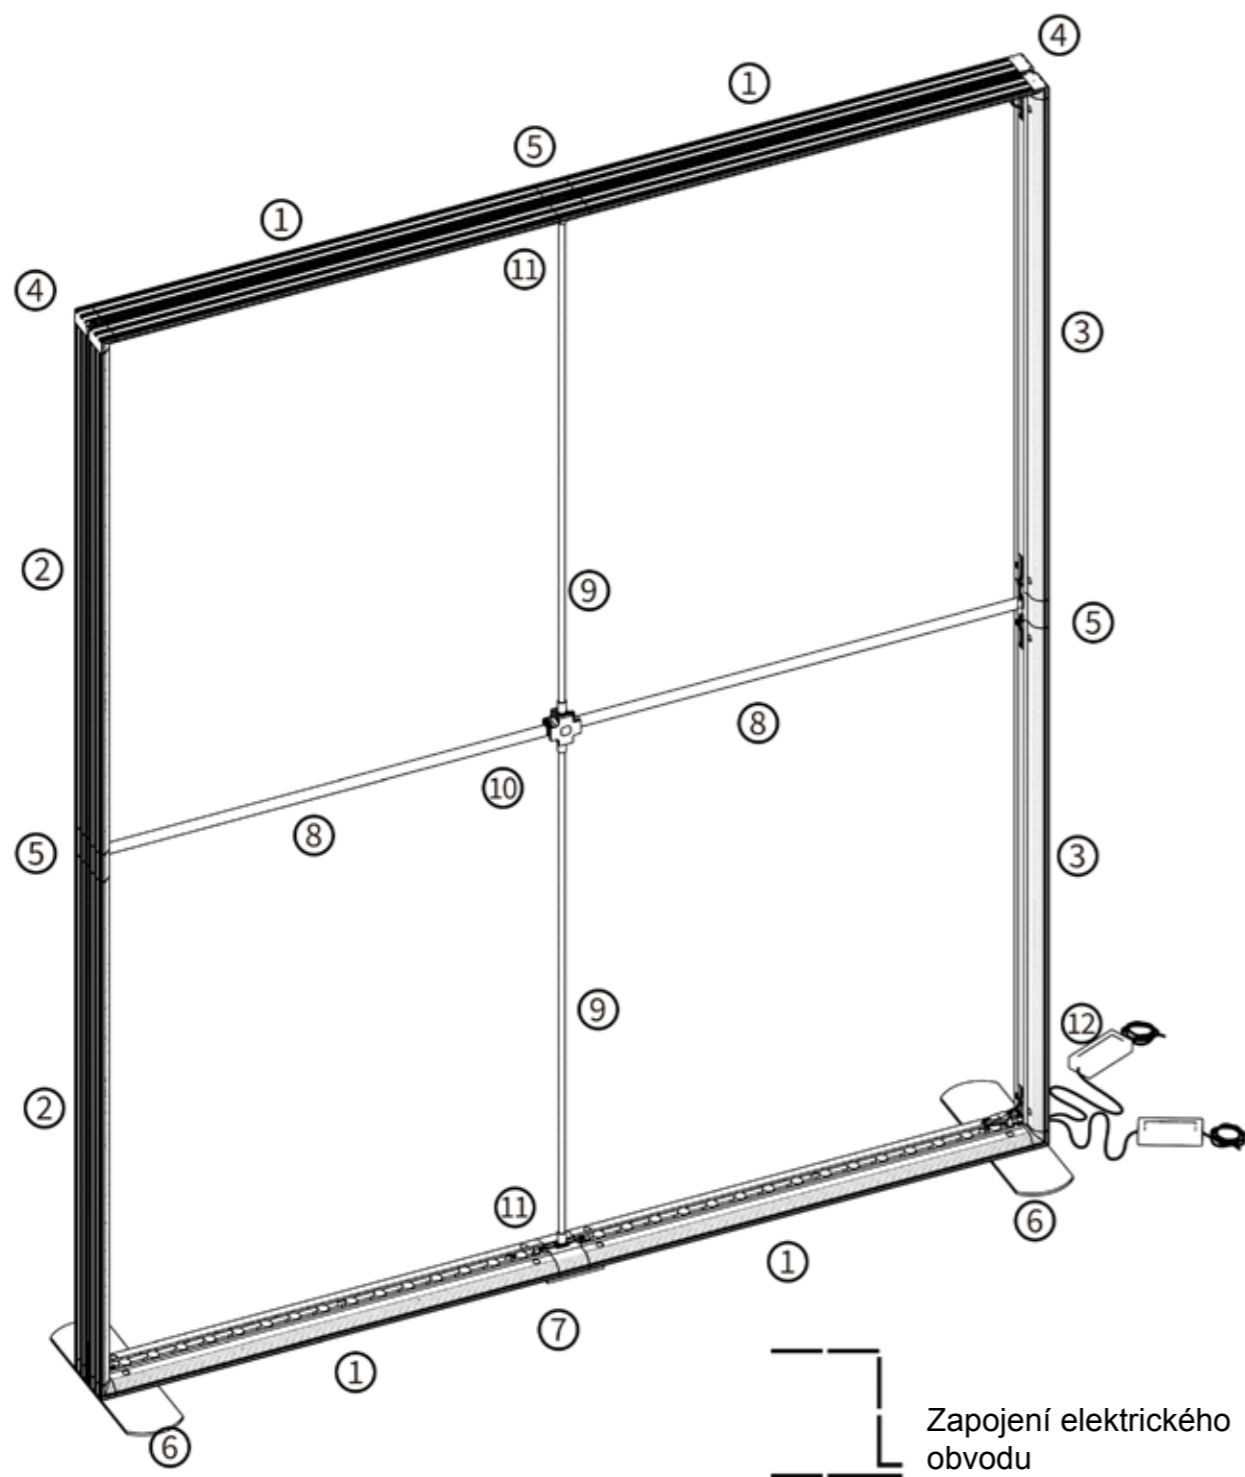


- | | | | |
|-------------------------------------|-------------------------------------|---|-------------------------------|
| ① | ② | ③ | |
| | | | |
| Horizontální světelný profil x 4 | Vertikální nesvětelný profil x 2 | Vertikální nesvětelný profil s kabelem samice/samec x 2 | |
| ④ | ⑤ | ⑥ | ⑦ |
| | | | |
| Spojka rohová vrchní x 2 | Spojka rovná x 3 | Spojka rohová s nohou x 2 | Spojka rovná se základnou x 1 |
| ⑧ | ⑨ | | |
| | | | |
| Stabilizační tyčka horizontální x 2 | Stabilizační tyčka vertikální x 2 | | |
| ⑩ | ⑪ | ⑫ | |
| | | | |
| Stabilizační kříž x 1 | DC konektor samec/samec L=140mm x 2 | Trafo x 2 | |

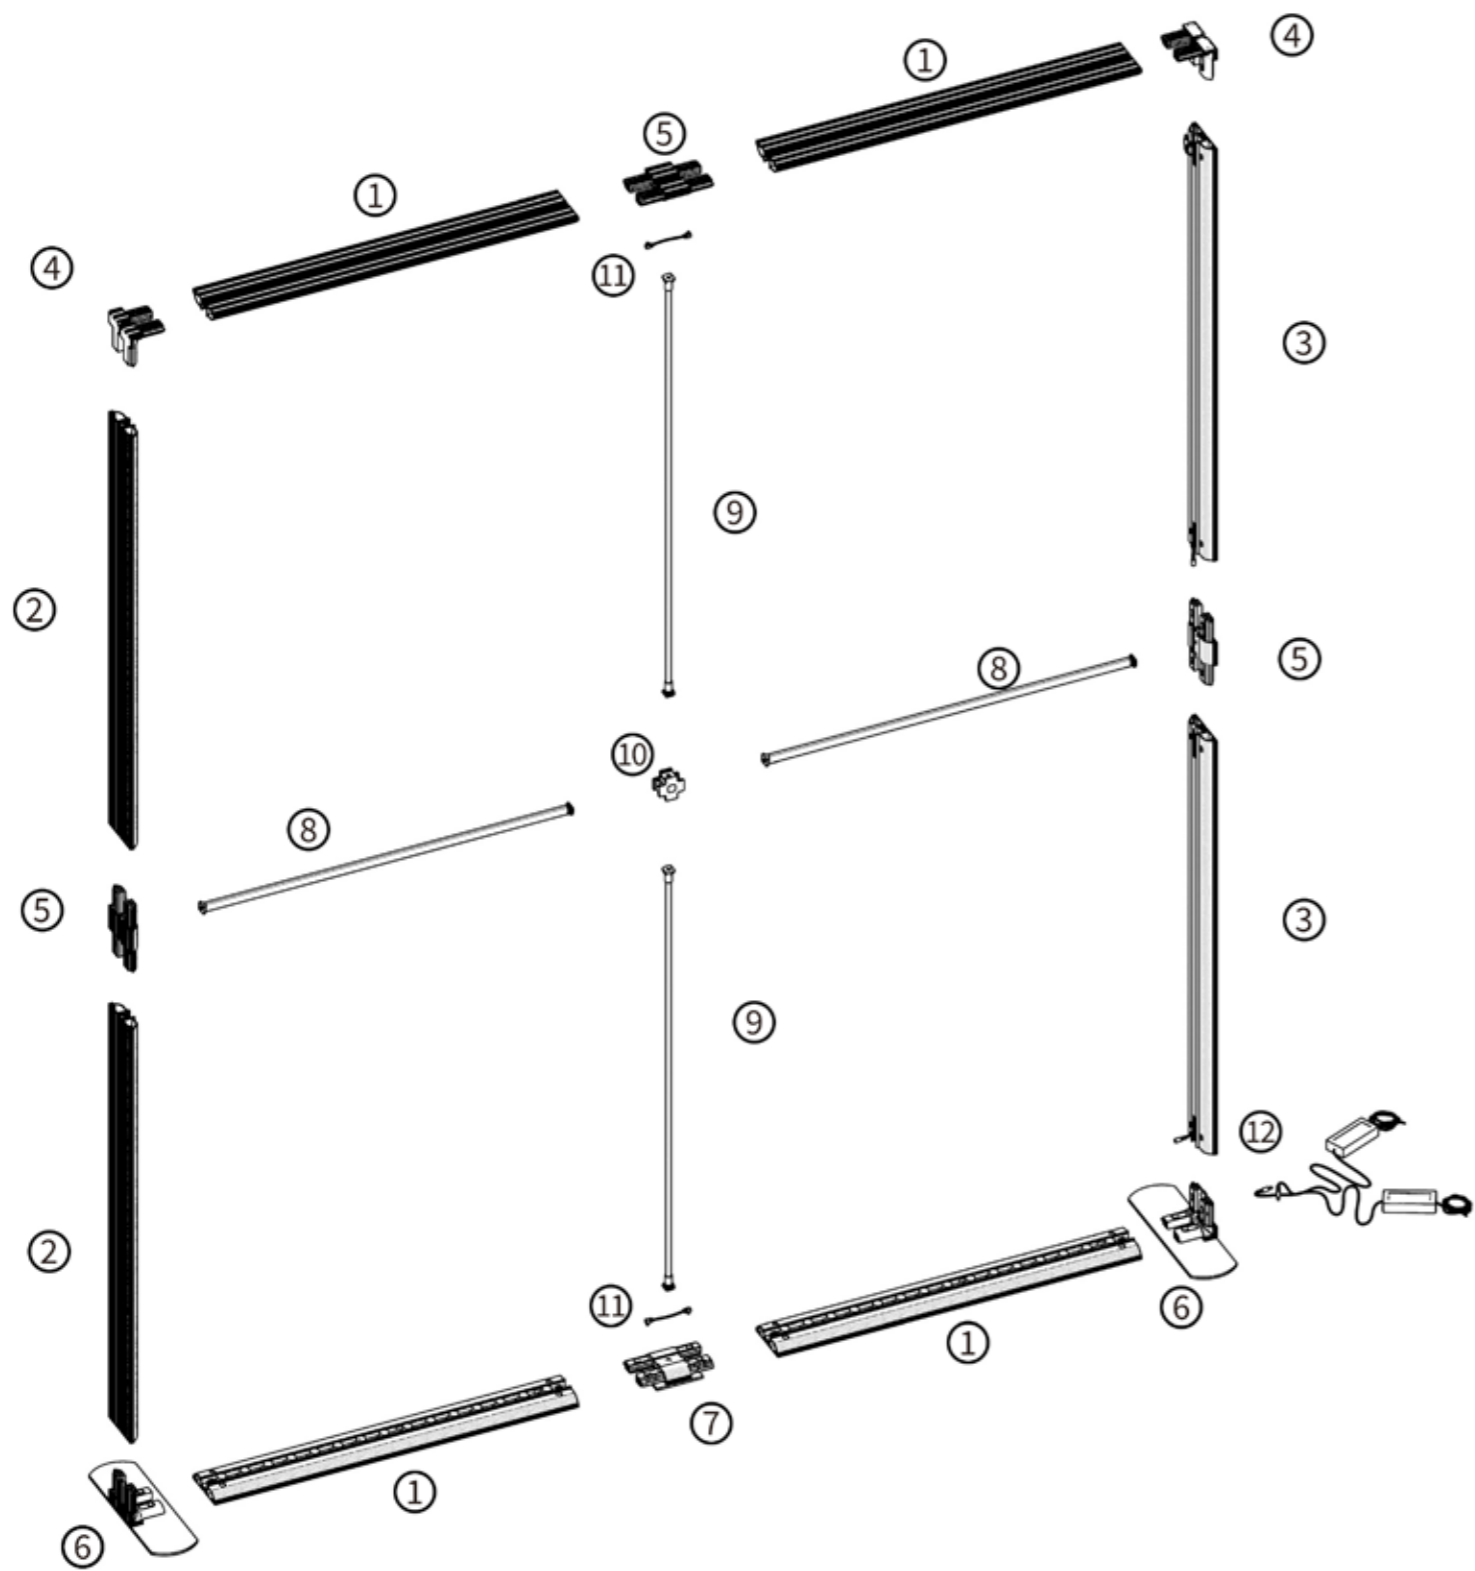


13

1

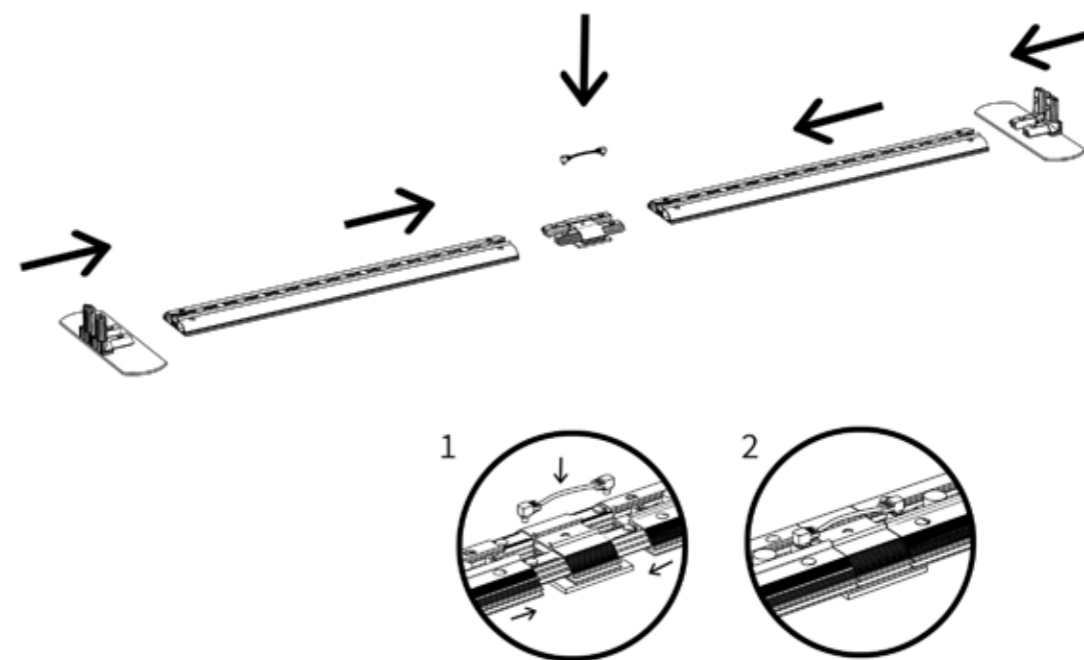


2

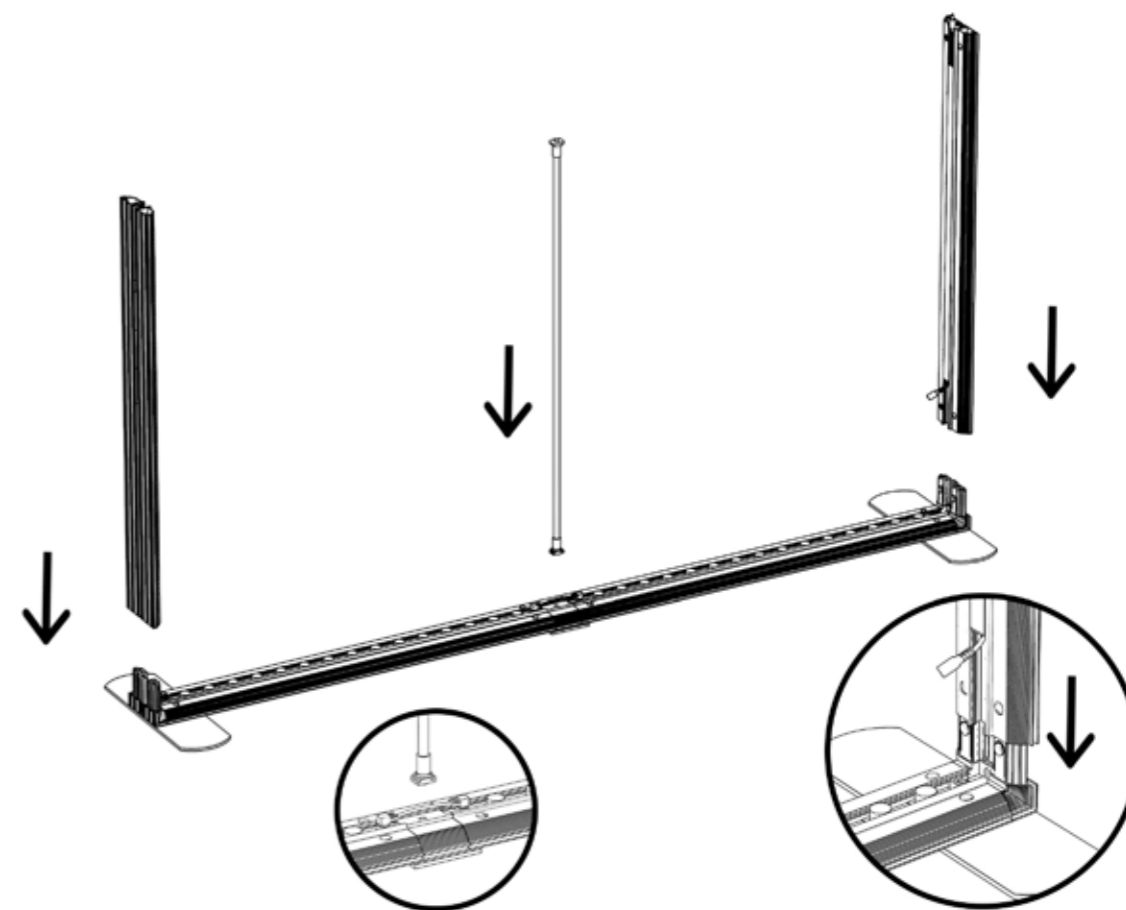


14


3

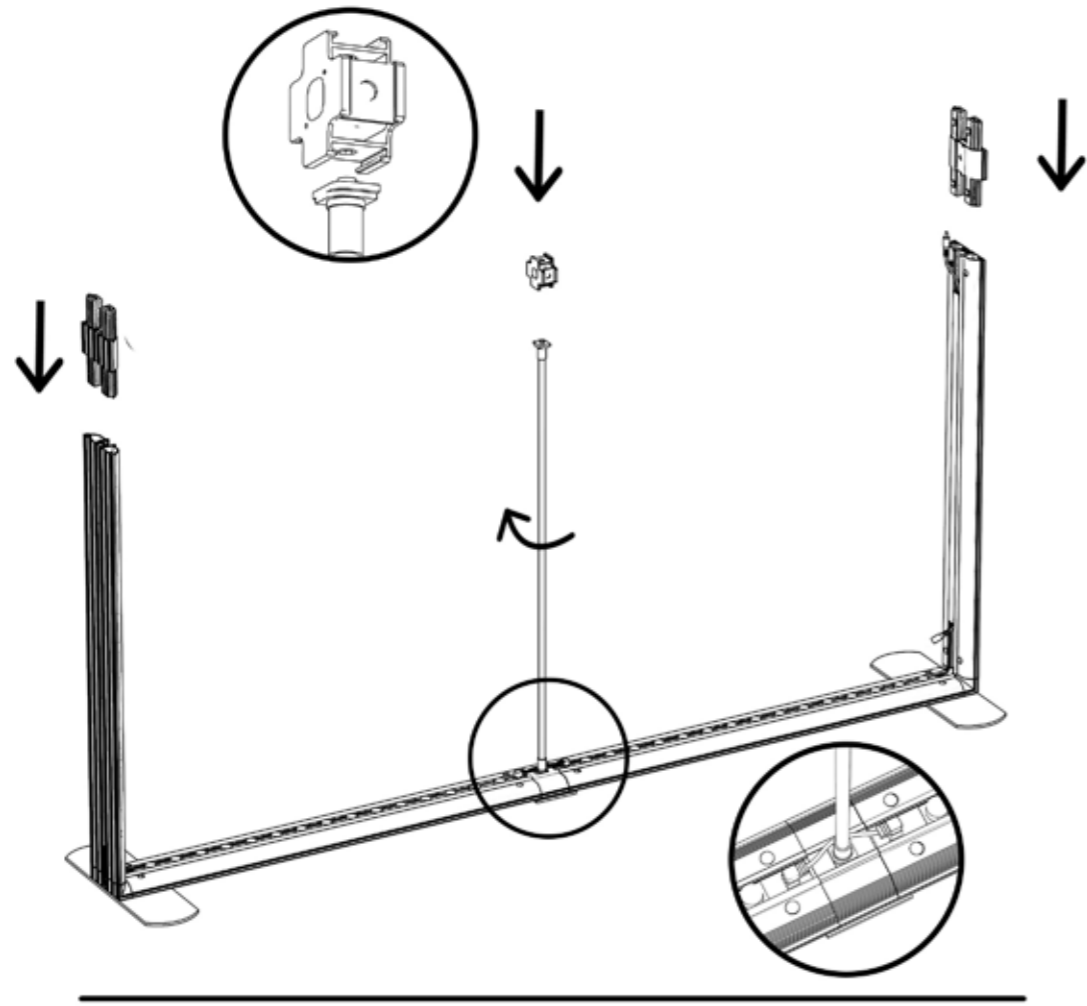

5

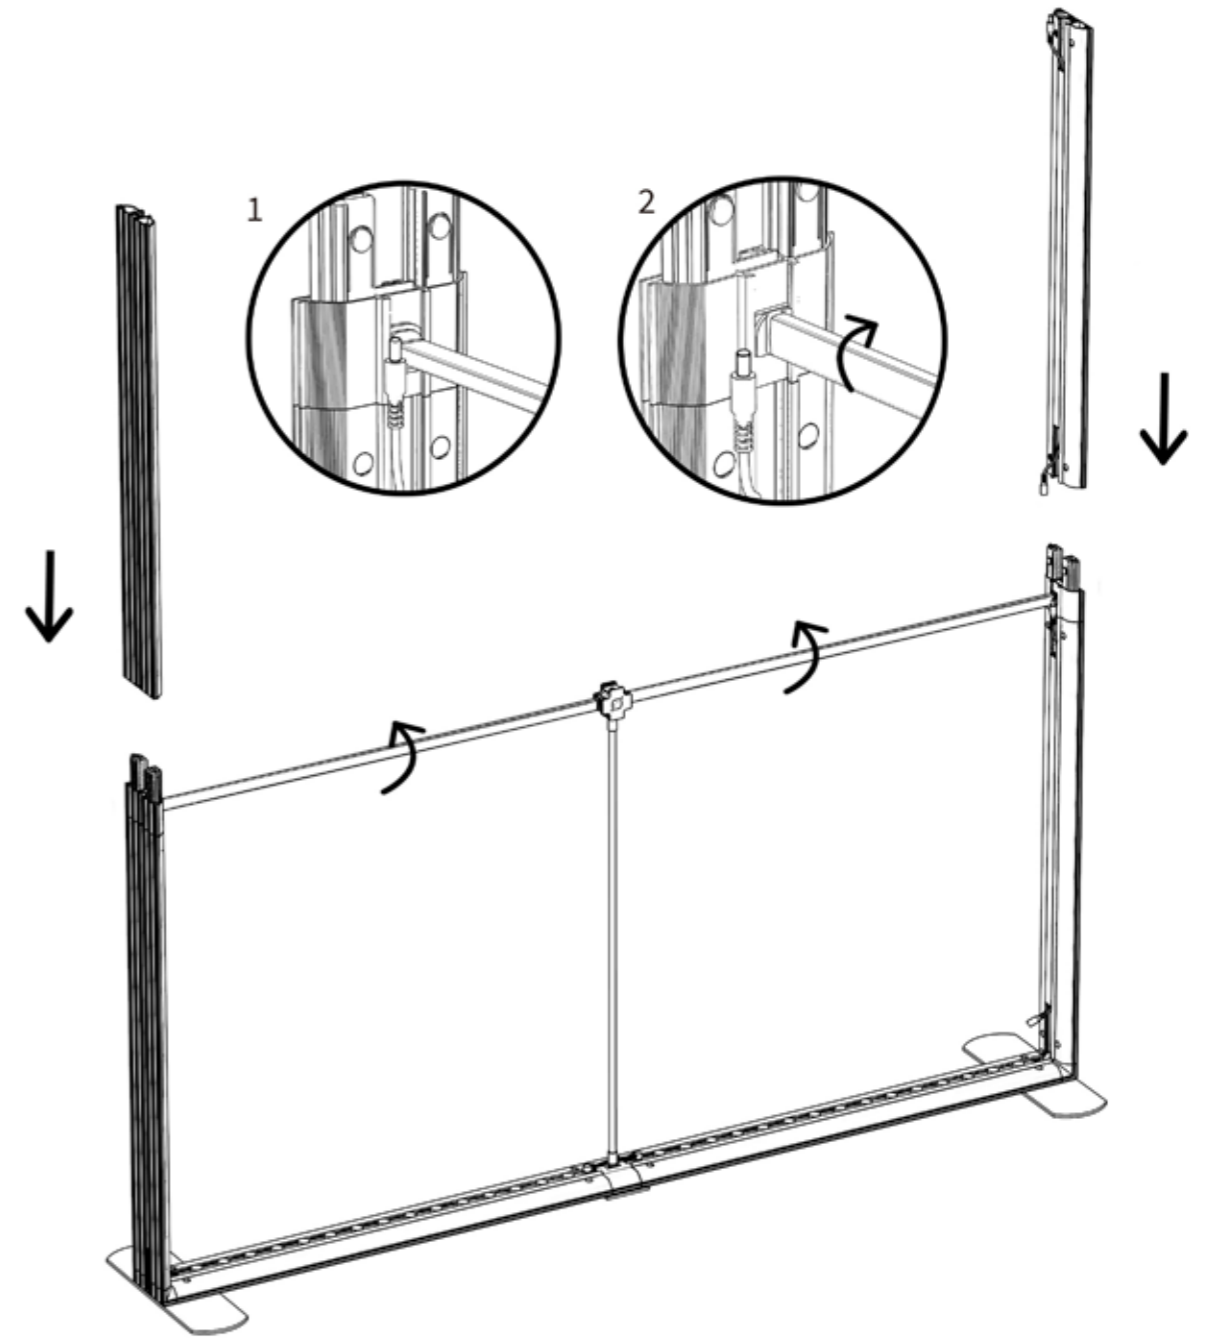


4

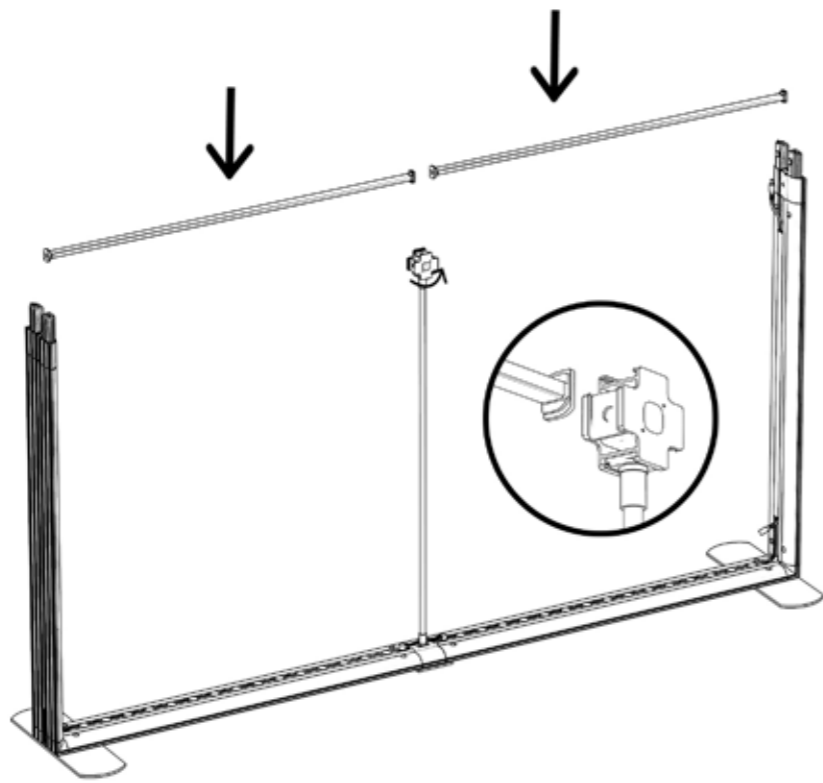

15

16

6

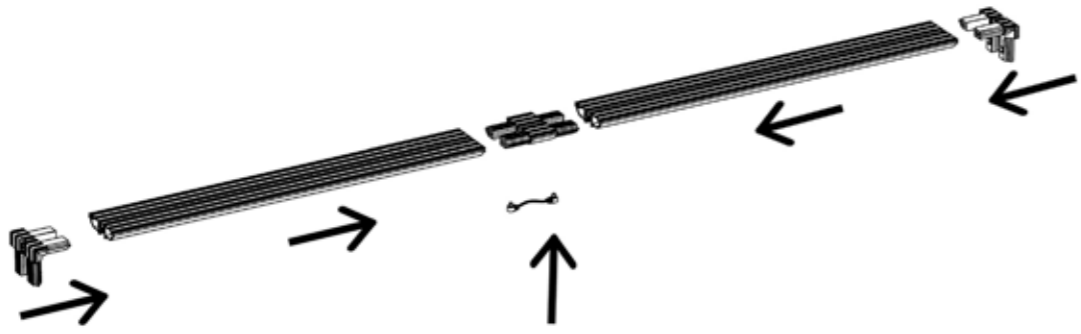


7



17

8

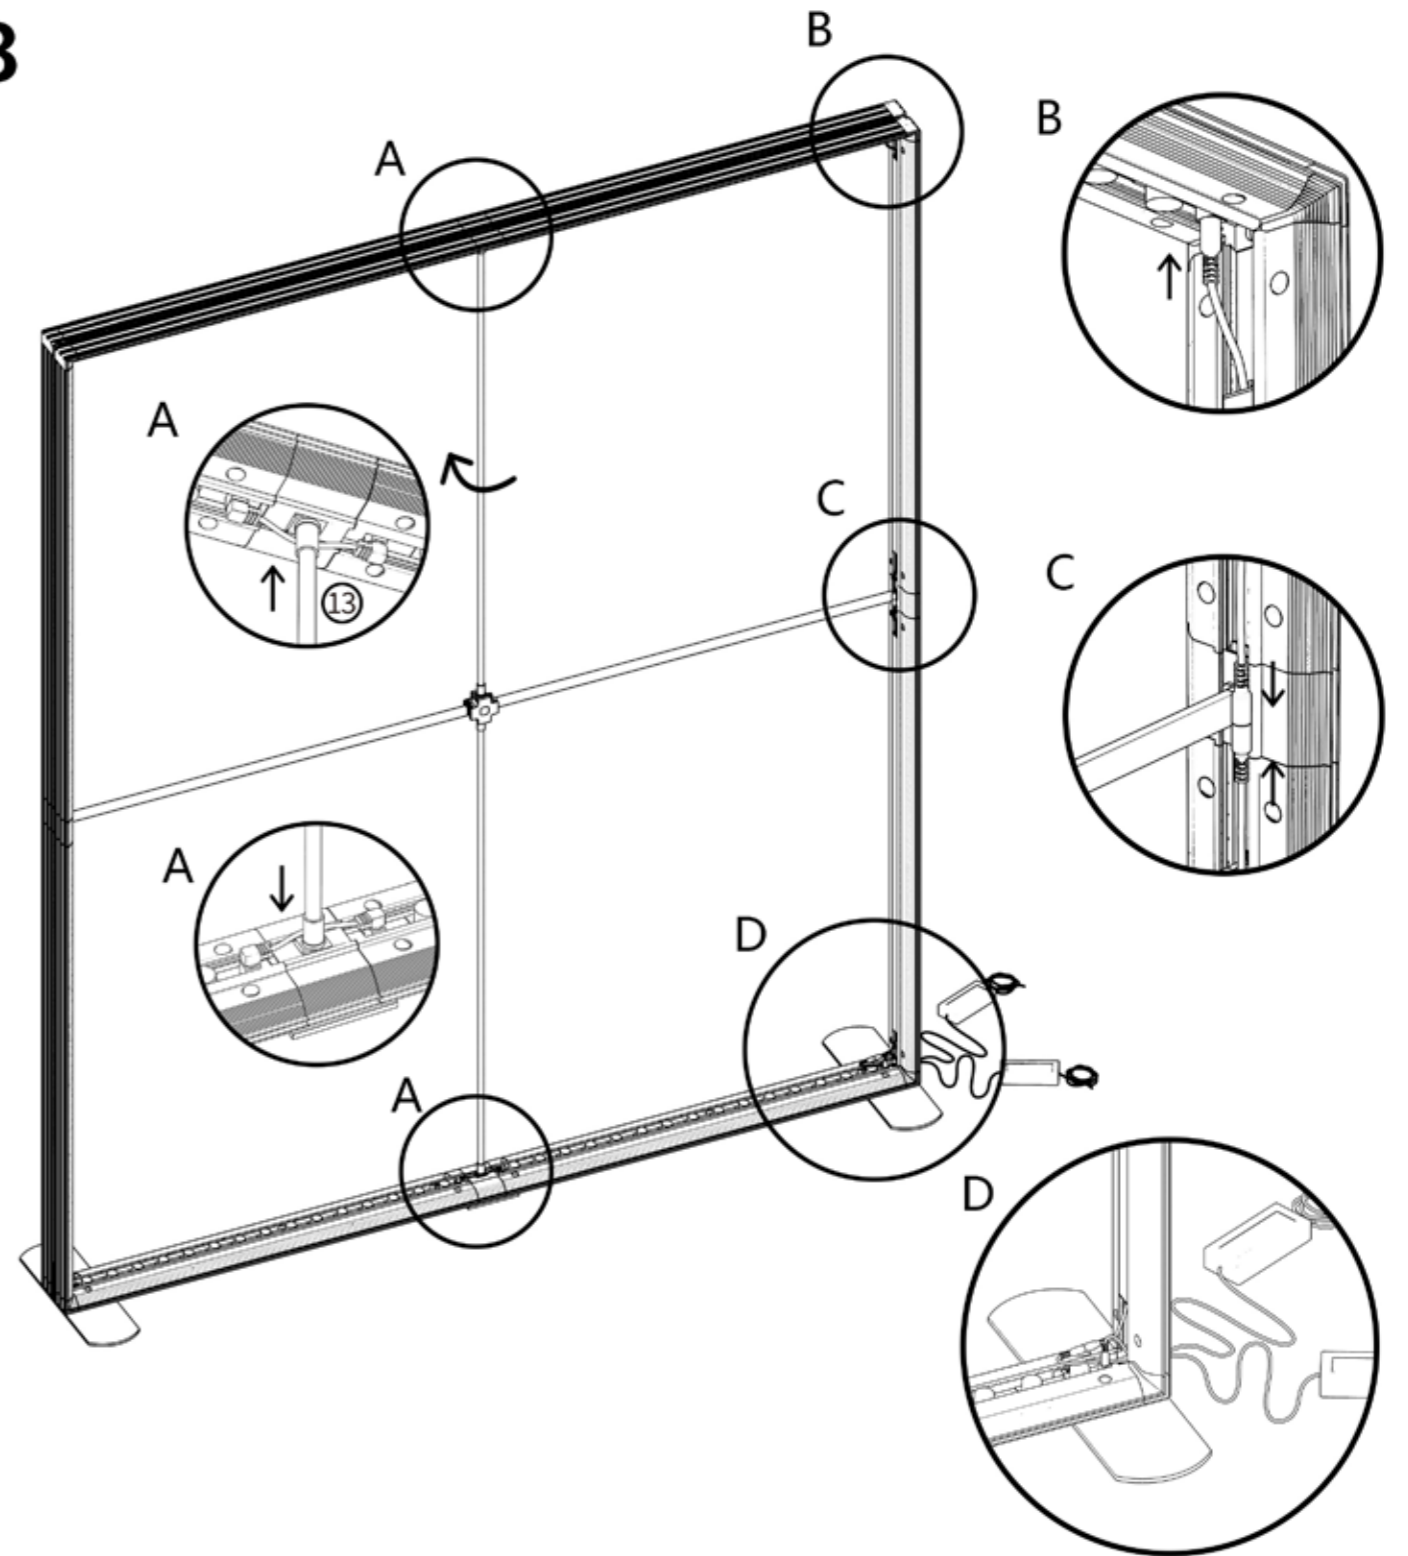

18

Rozměry stěn:

1500/1850/2000X2500(1000+1000+500)

1500/1850/2000X3000(1000+1000+1000)

